




Commune de Mimizan

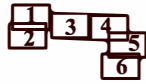

Plan des réseaux Eaux Pluviales Mimizan - Plage Nord

Légende

	Ø 200		Ø 600
	Ø 300		Ø 800
	Ø 400		Ø 1000
	Ø 500		Ø Inconnu

Commune de Mimizan

Services Techniques
avenue de la Gare
B.P. 20004
40 201 MIMIZAN Cedex
tel: 05.58.09.44.67

Plan n° 1



Echelle : 1/2 000ème


Date de création : octobre 2017

Date d'émission : octobre 2017

Dessiné par Services Techniques

Christian PLANTIER
Maire de Mimizan

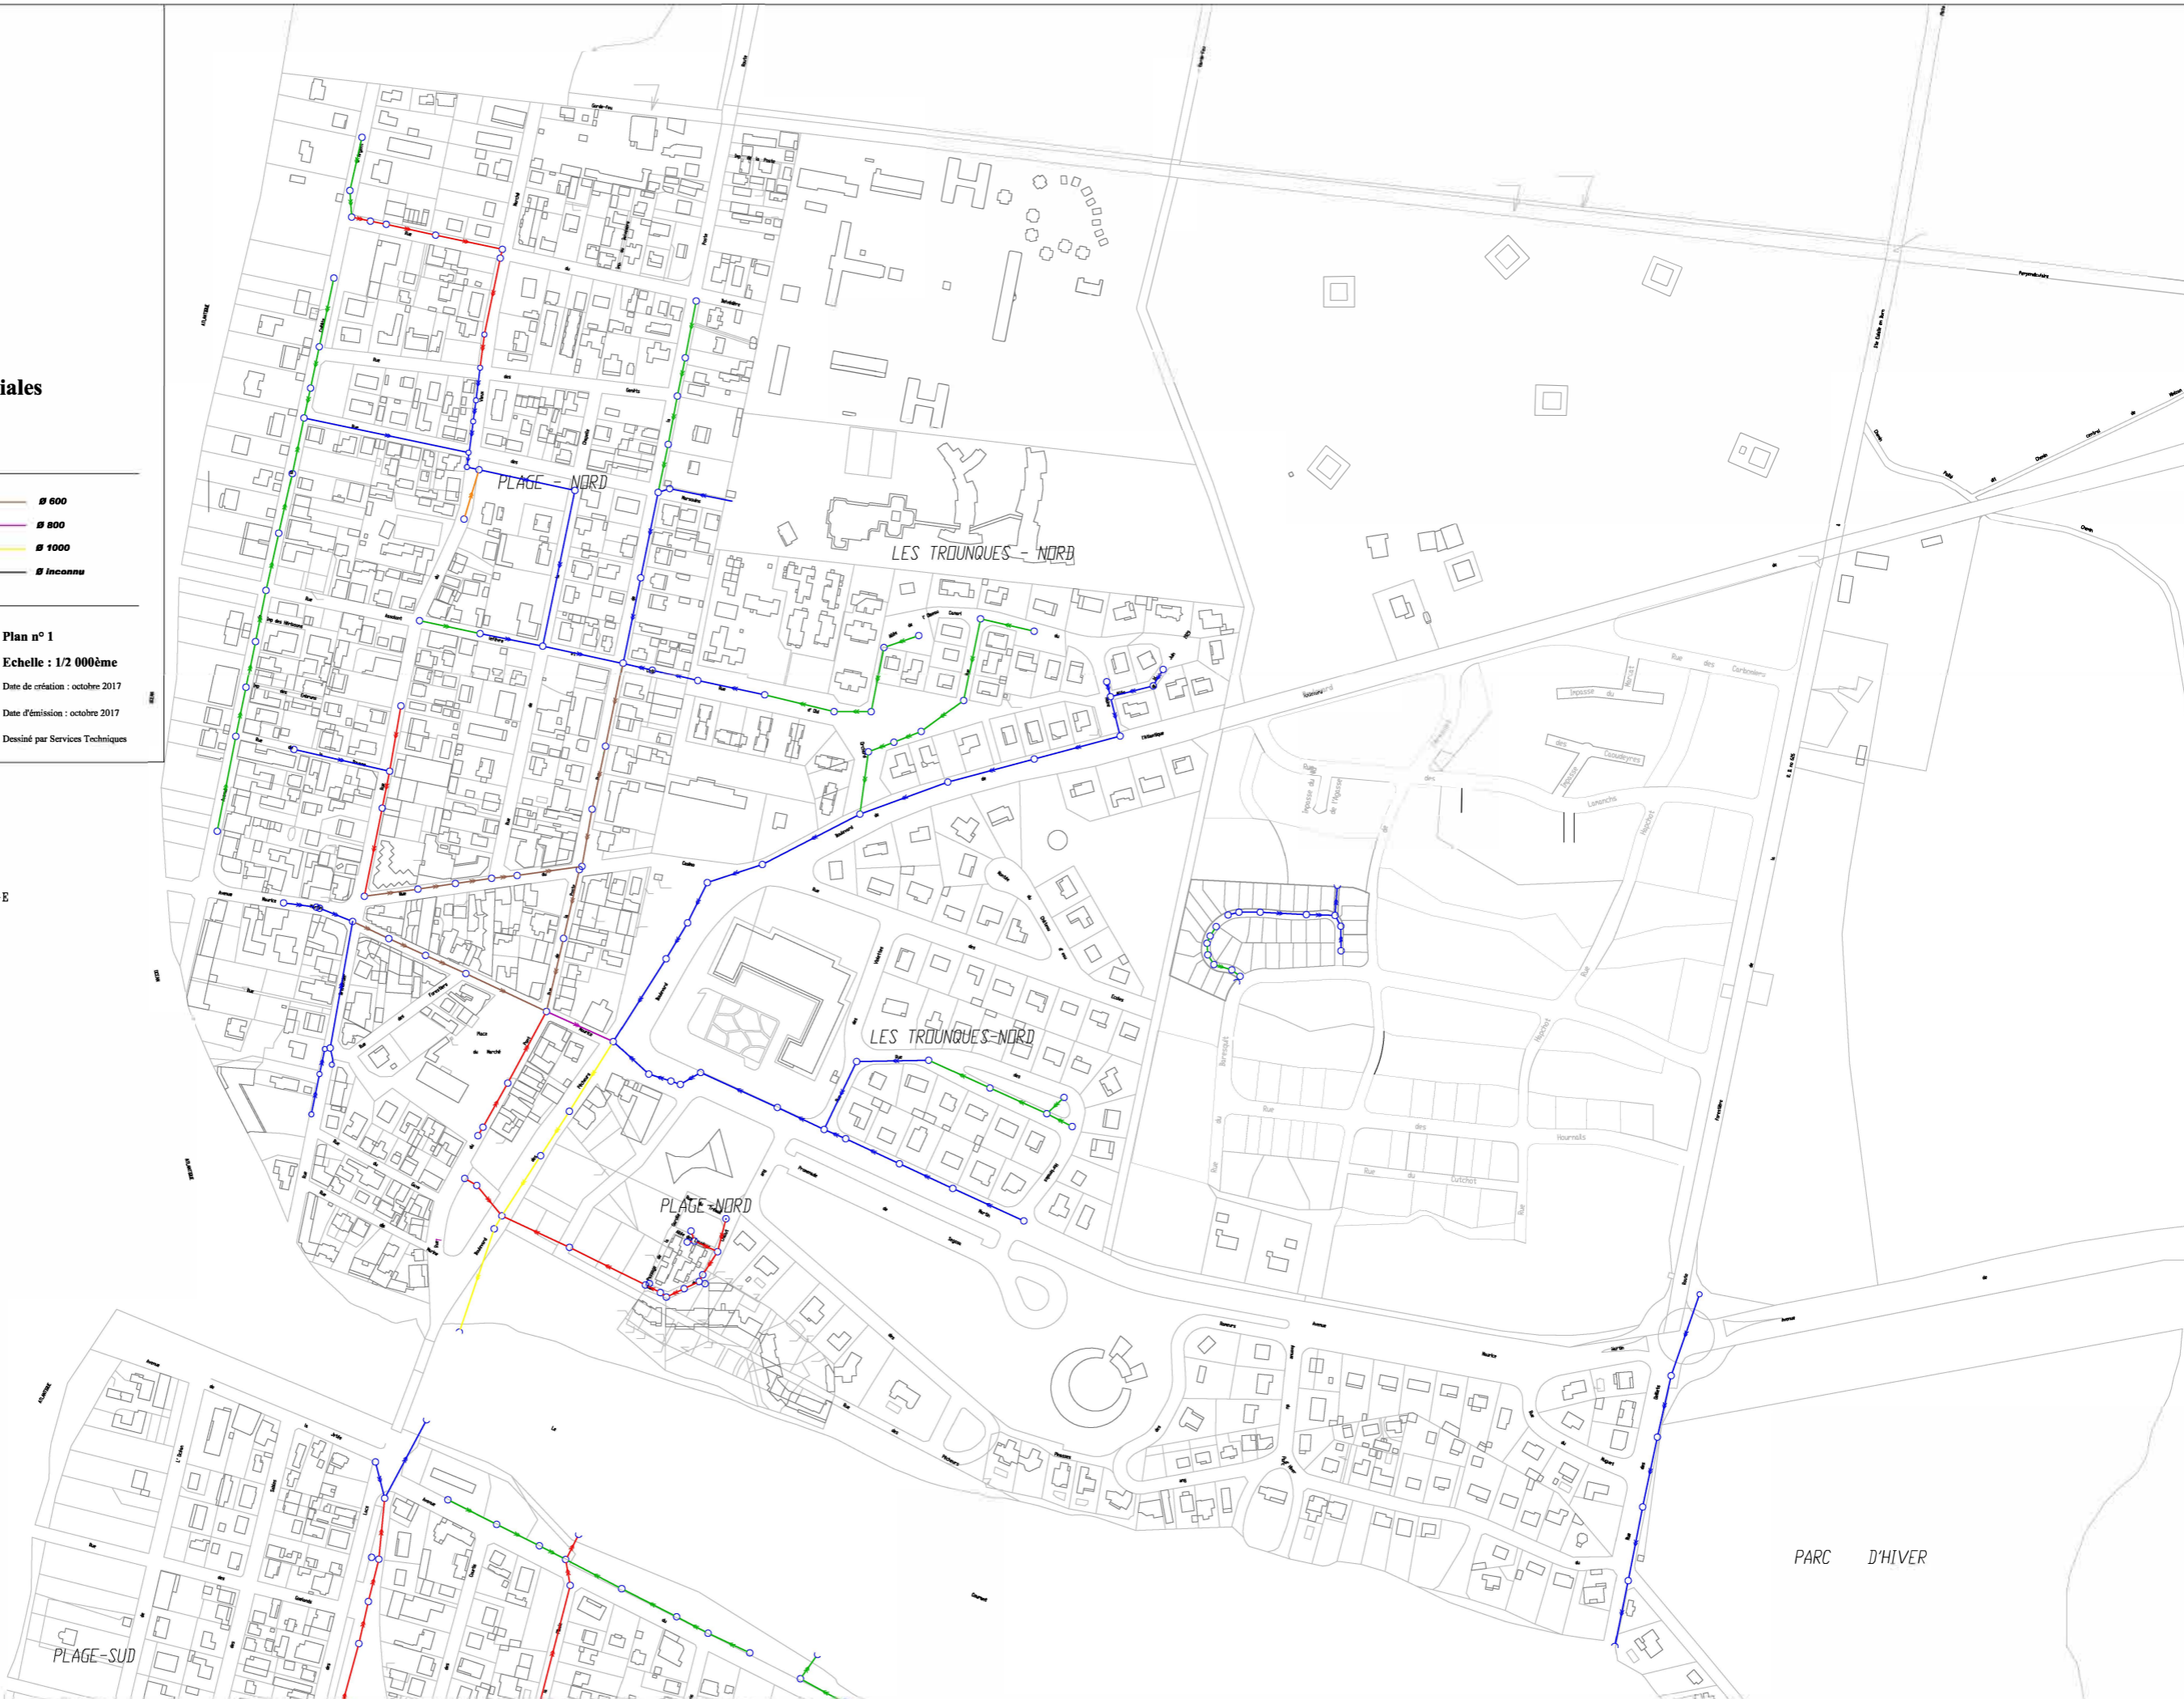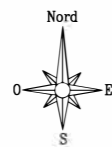


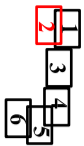



Plan des réseaux Eaux Pluviales Mimizan - Plage Sud

Largeur	
	Ø 200
	Ø 300
	Ø 400
	Ø 500
	Ø 600
	Ø 800
	Ø 1000
	Ø Inconnu

Commune de Mimizan
Services Techniques
avenue de la Gare
B.P. 20004
47 201 MIMIZAN Cedex
tél. 05.58.03.4457

Plan n° 2
Echelle : 1/2 000ème
Date de création : octobre 2017
Date de révision : octobre 2017
Destiné par Services Techniques

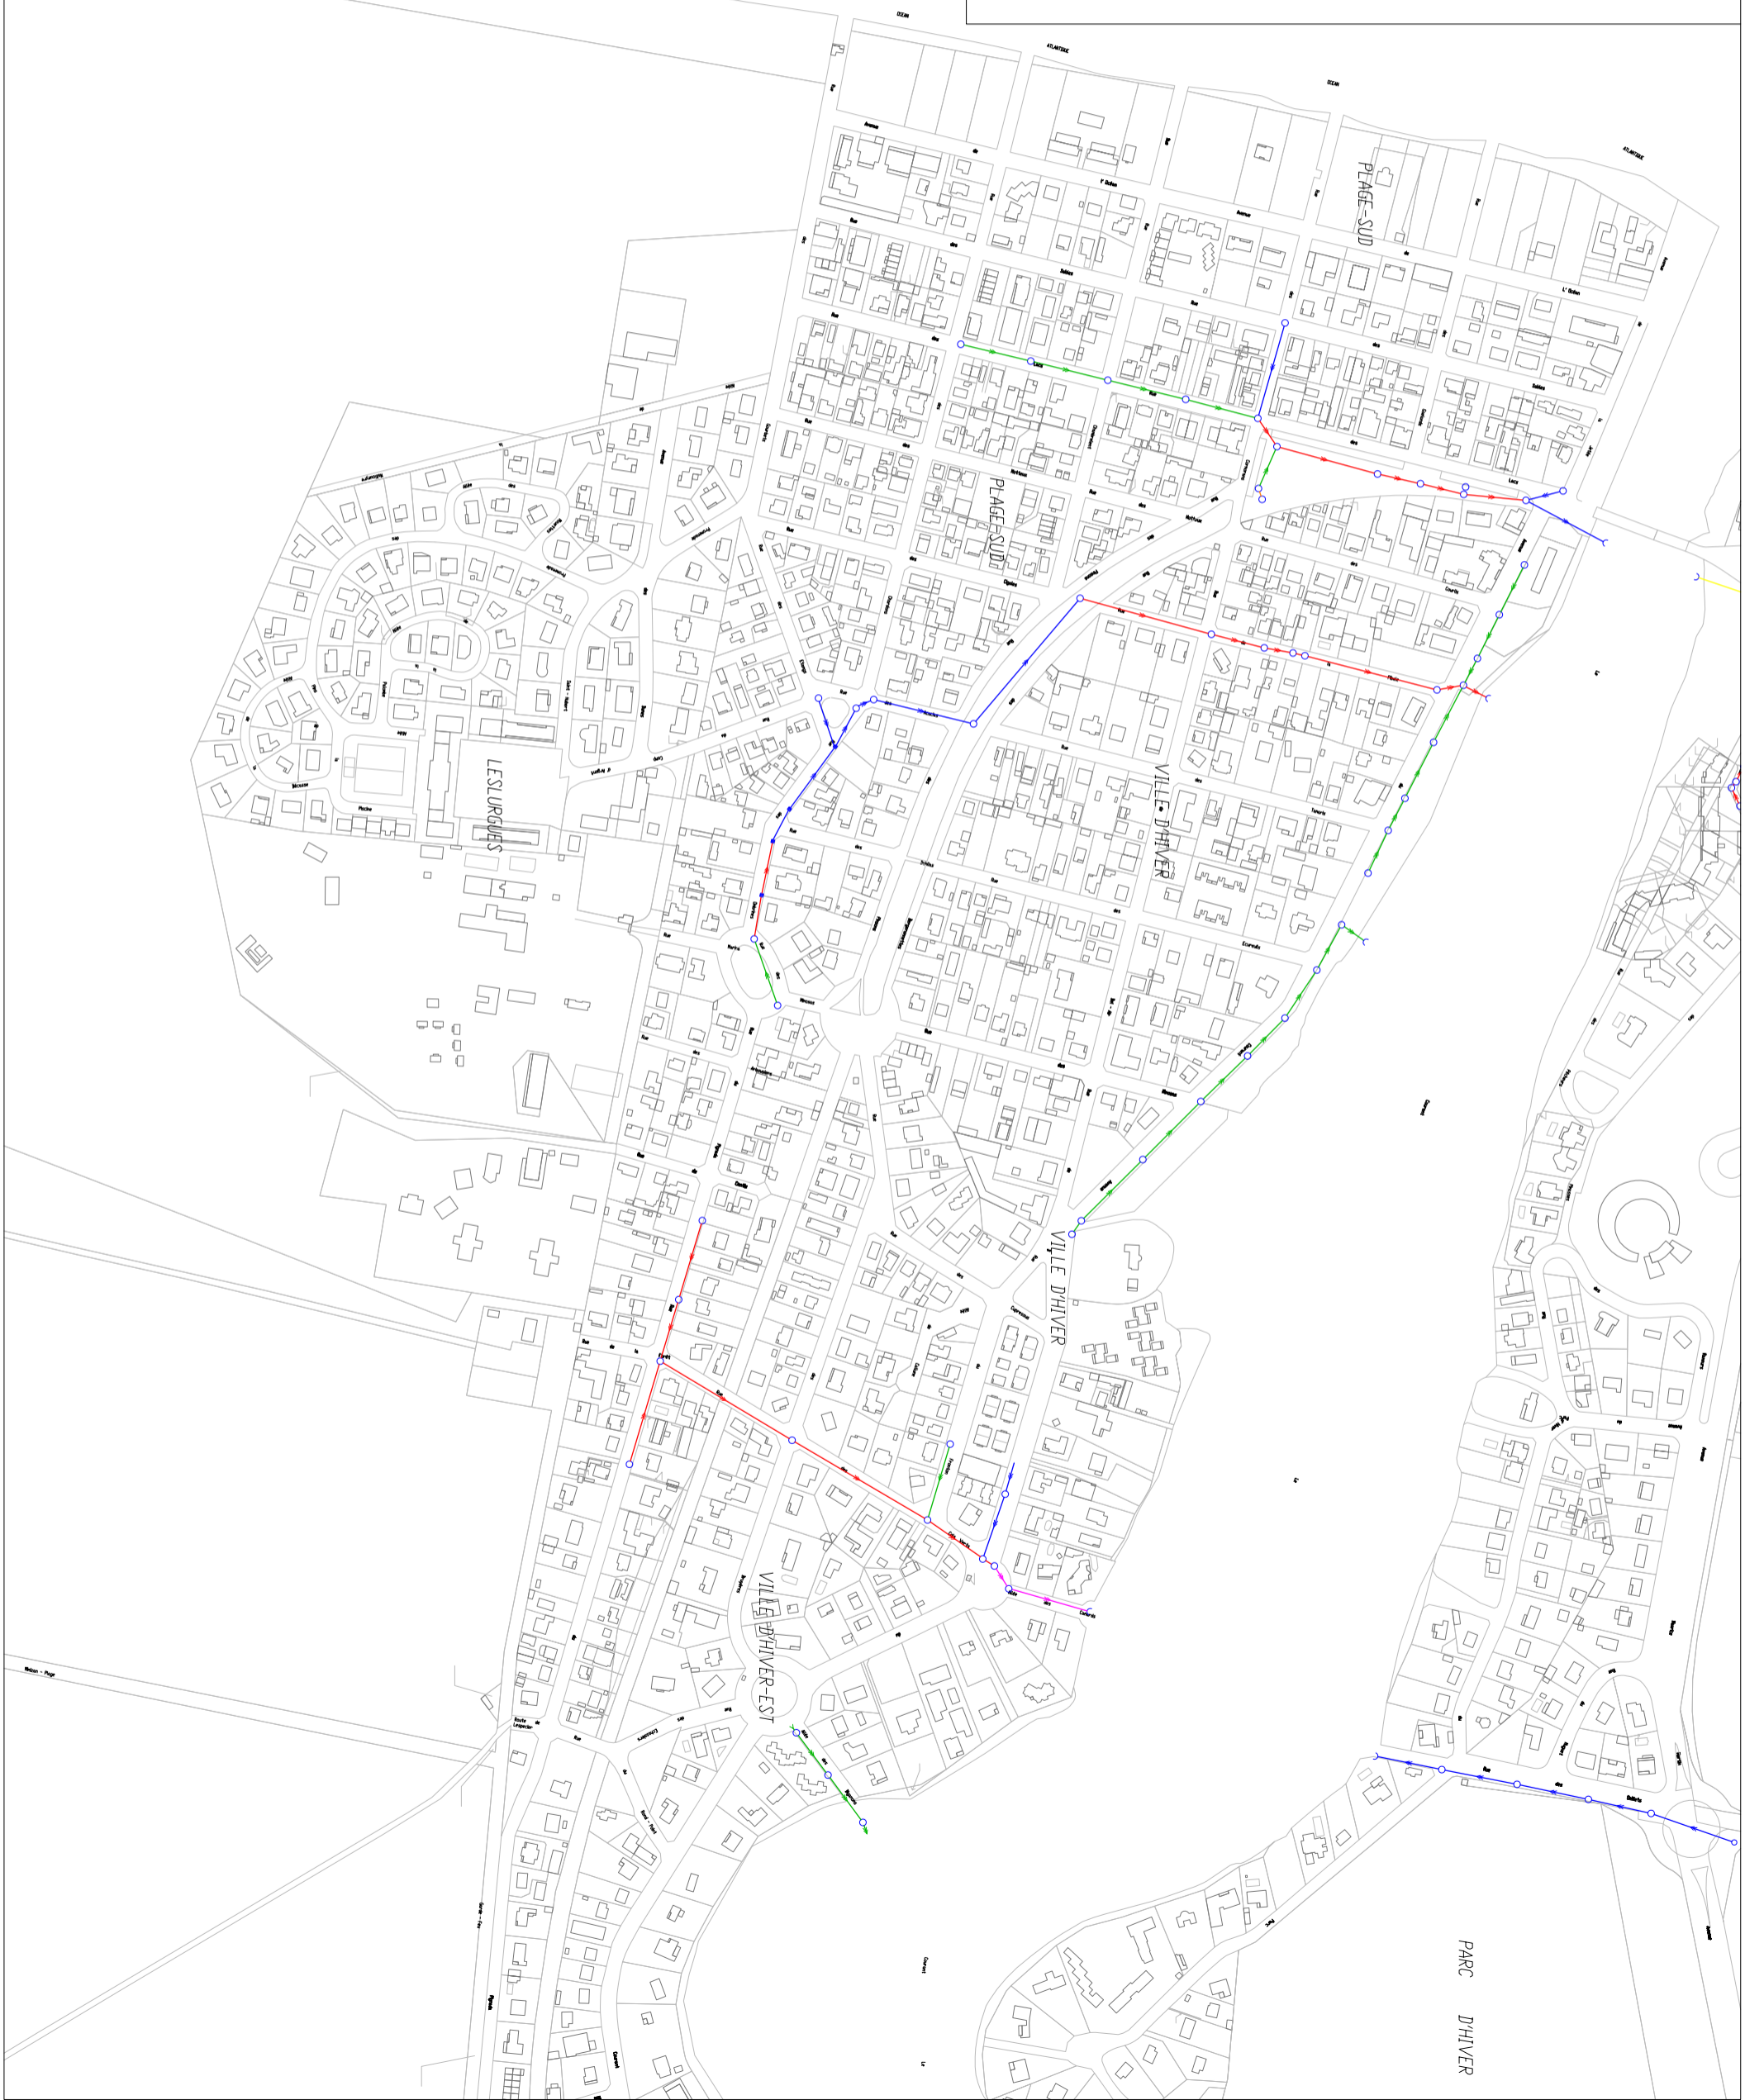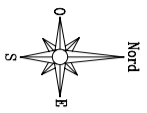

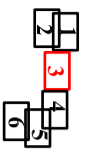



Plan des réseaux Eaux Pluviales Mimizan - Boulogne / Trounques


Légende

	Ø 200		Ø 600
	Ø 300		Ø 800
	Ø 400		Ø 1000
	Ø 500		Ø Inconnu

Commune de Mimizan
Services Techniques
avenue de la Gare
B.P. 20004
40 201 MIMIZAN Cedex
tél. 05.58.03.4467

Plan n° 3
Echelle : 1/2 000ème
Date de création : octobre 2017
Date d'extension : octobre 2017
Révisé par Services Techniques

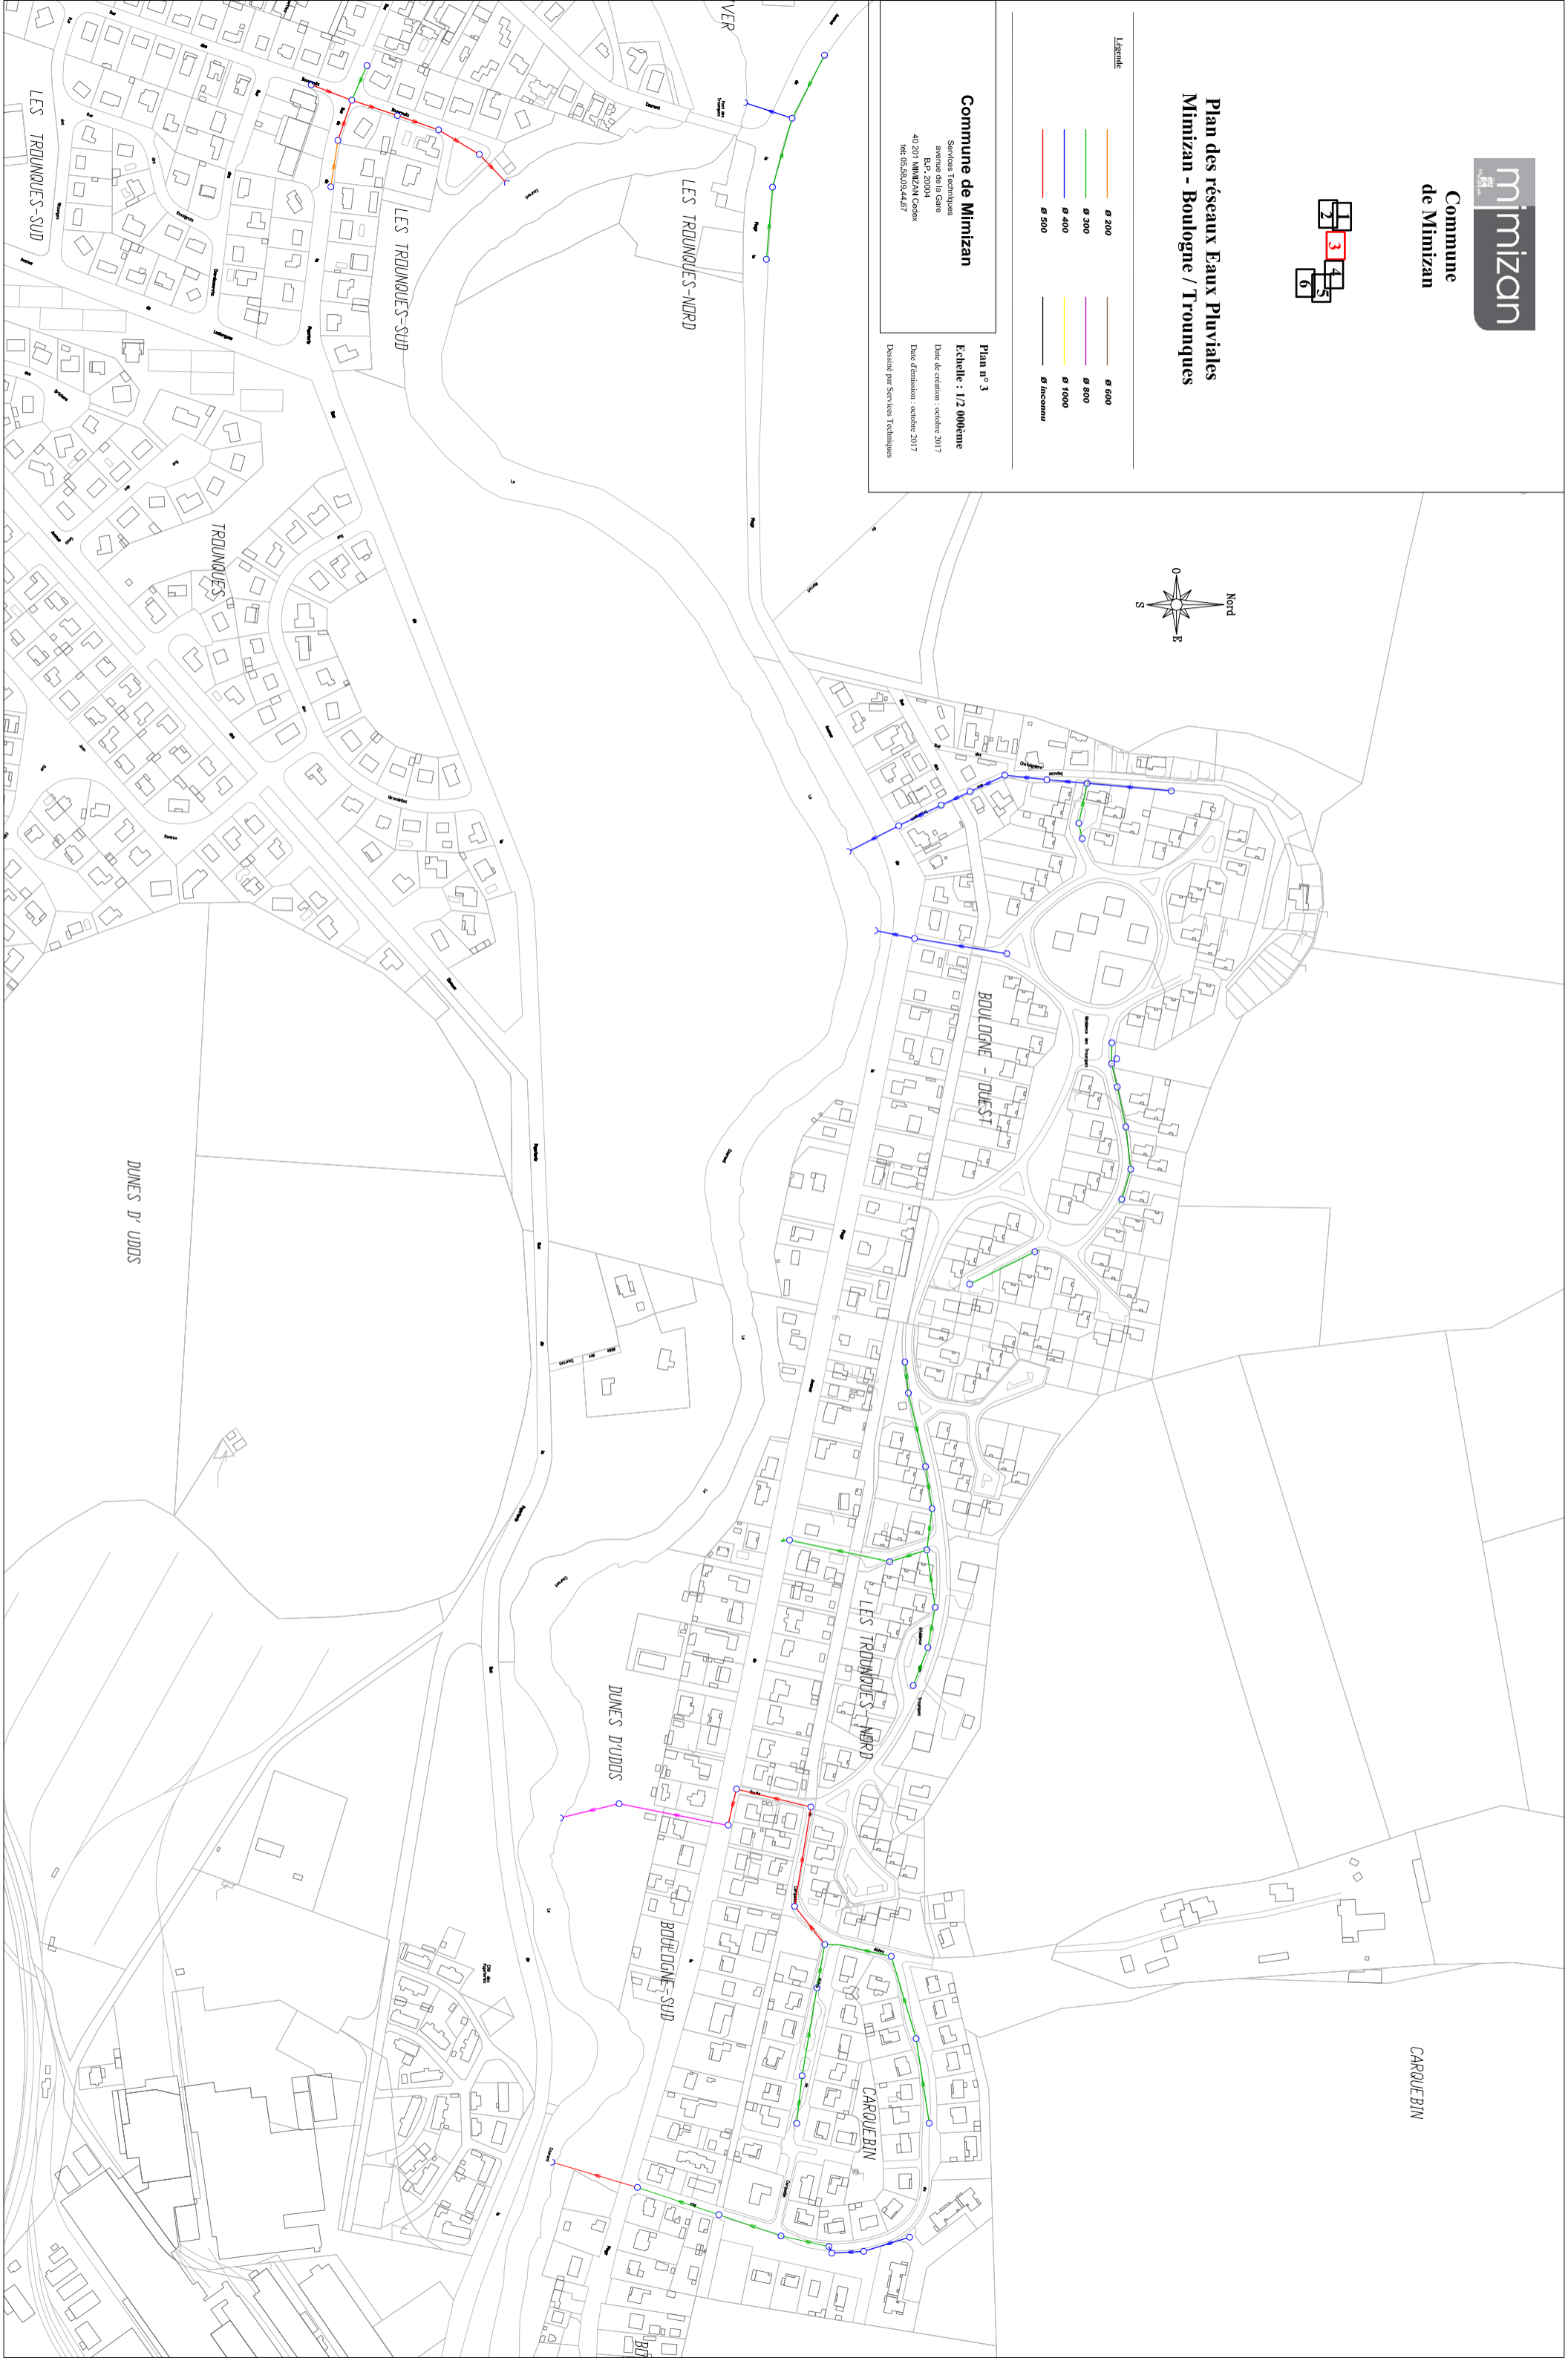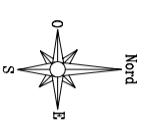

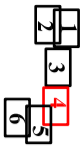



Plan des réseaux Eaux Pluviales Mimizan - Bourg Nord




Commune de Mimizan
Services Techniques
avenue de la Gare
B.P. 20004
40 201 MIMIZAN Cedex
tél. 05.58.09.44.67

Plan n° 4
Echelle : 1:2 000ème
Date de création : octobre 2017
Date de révision : octobre 2017
Révisé par Services Techniques

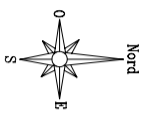

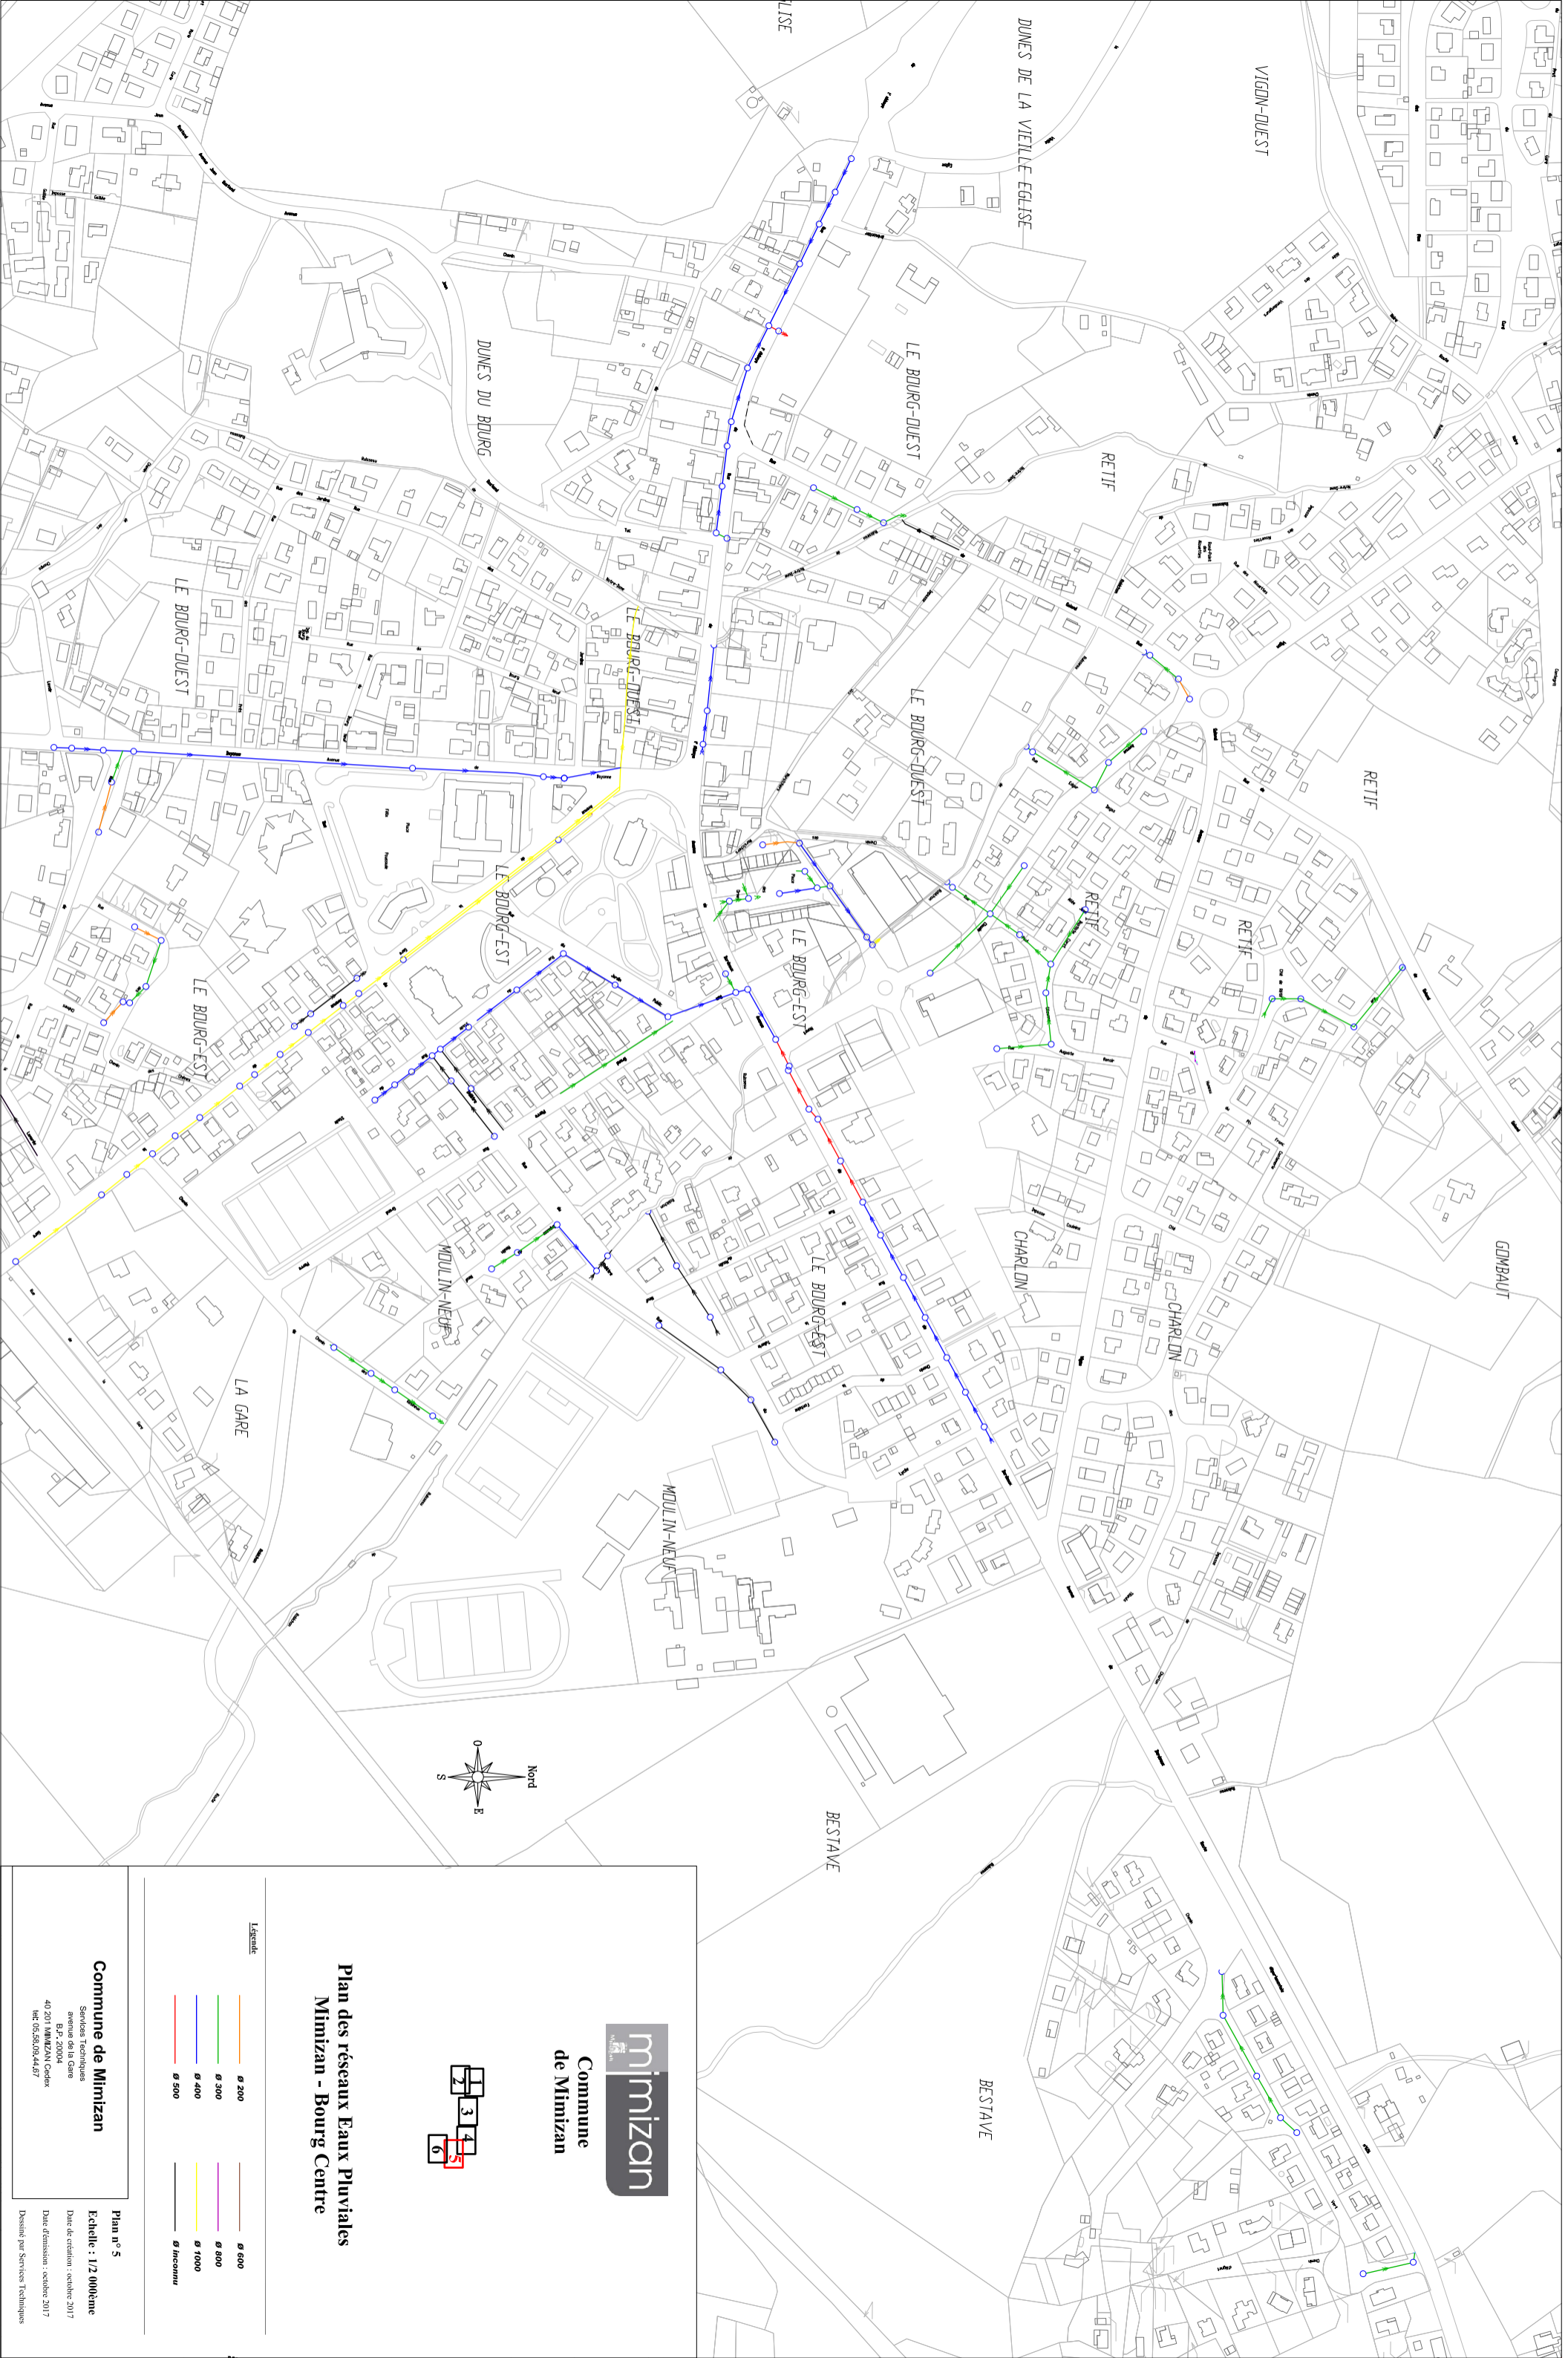

Commune
de Mimizan

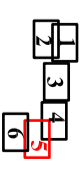


**Plan des réseaux Eaux Pluviales
Mimizan - Bourg Centre**

Légende	
	Ø 200
	Ø 300
	Ø 400
	Ø 500
	Ø 600
	Ø 800
	Ø 1000
	Ø Inconnu


Commune de Mimizan

Services Techniques
avenue de la Gare
B.P. 2004
40 201 MIMIZAN Cedex
tél. 05.63.08.44.07

Plan n° 5
Echelle : 1/2 000ème
Date de création : octobre 2017
Date d'émission : octobre 2017
Destiné par Services Techniques

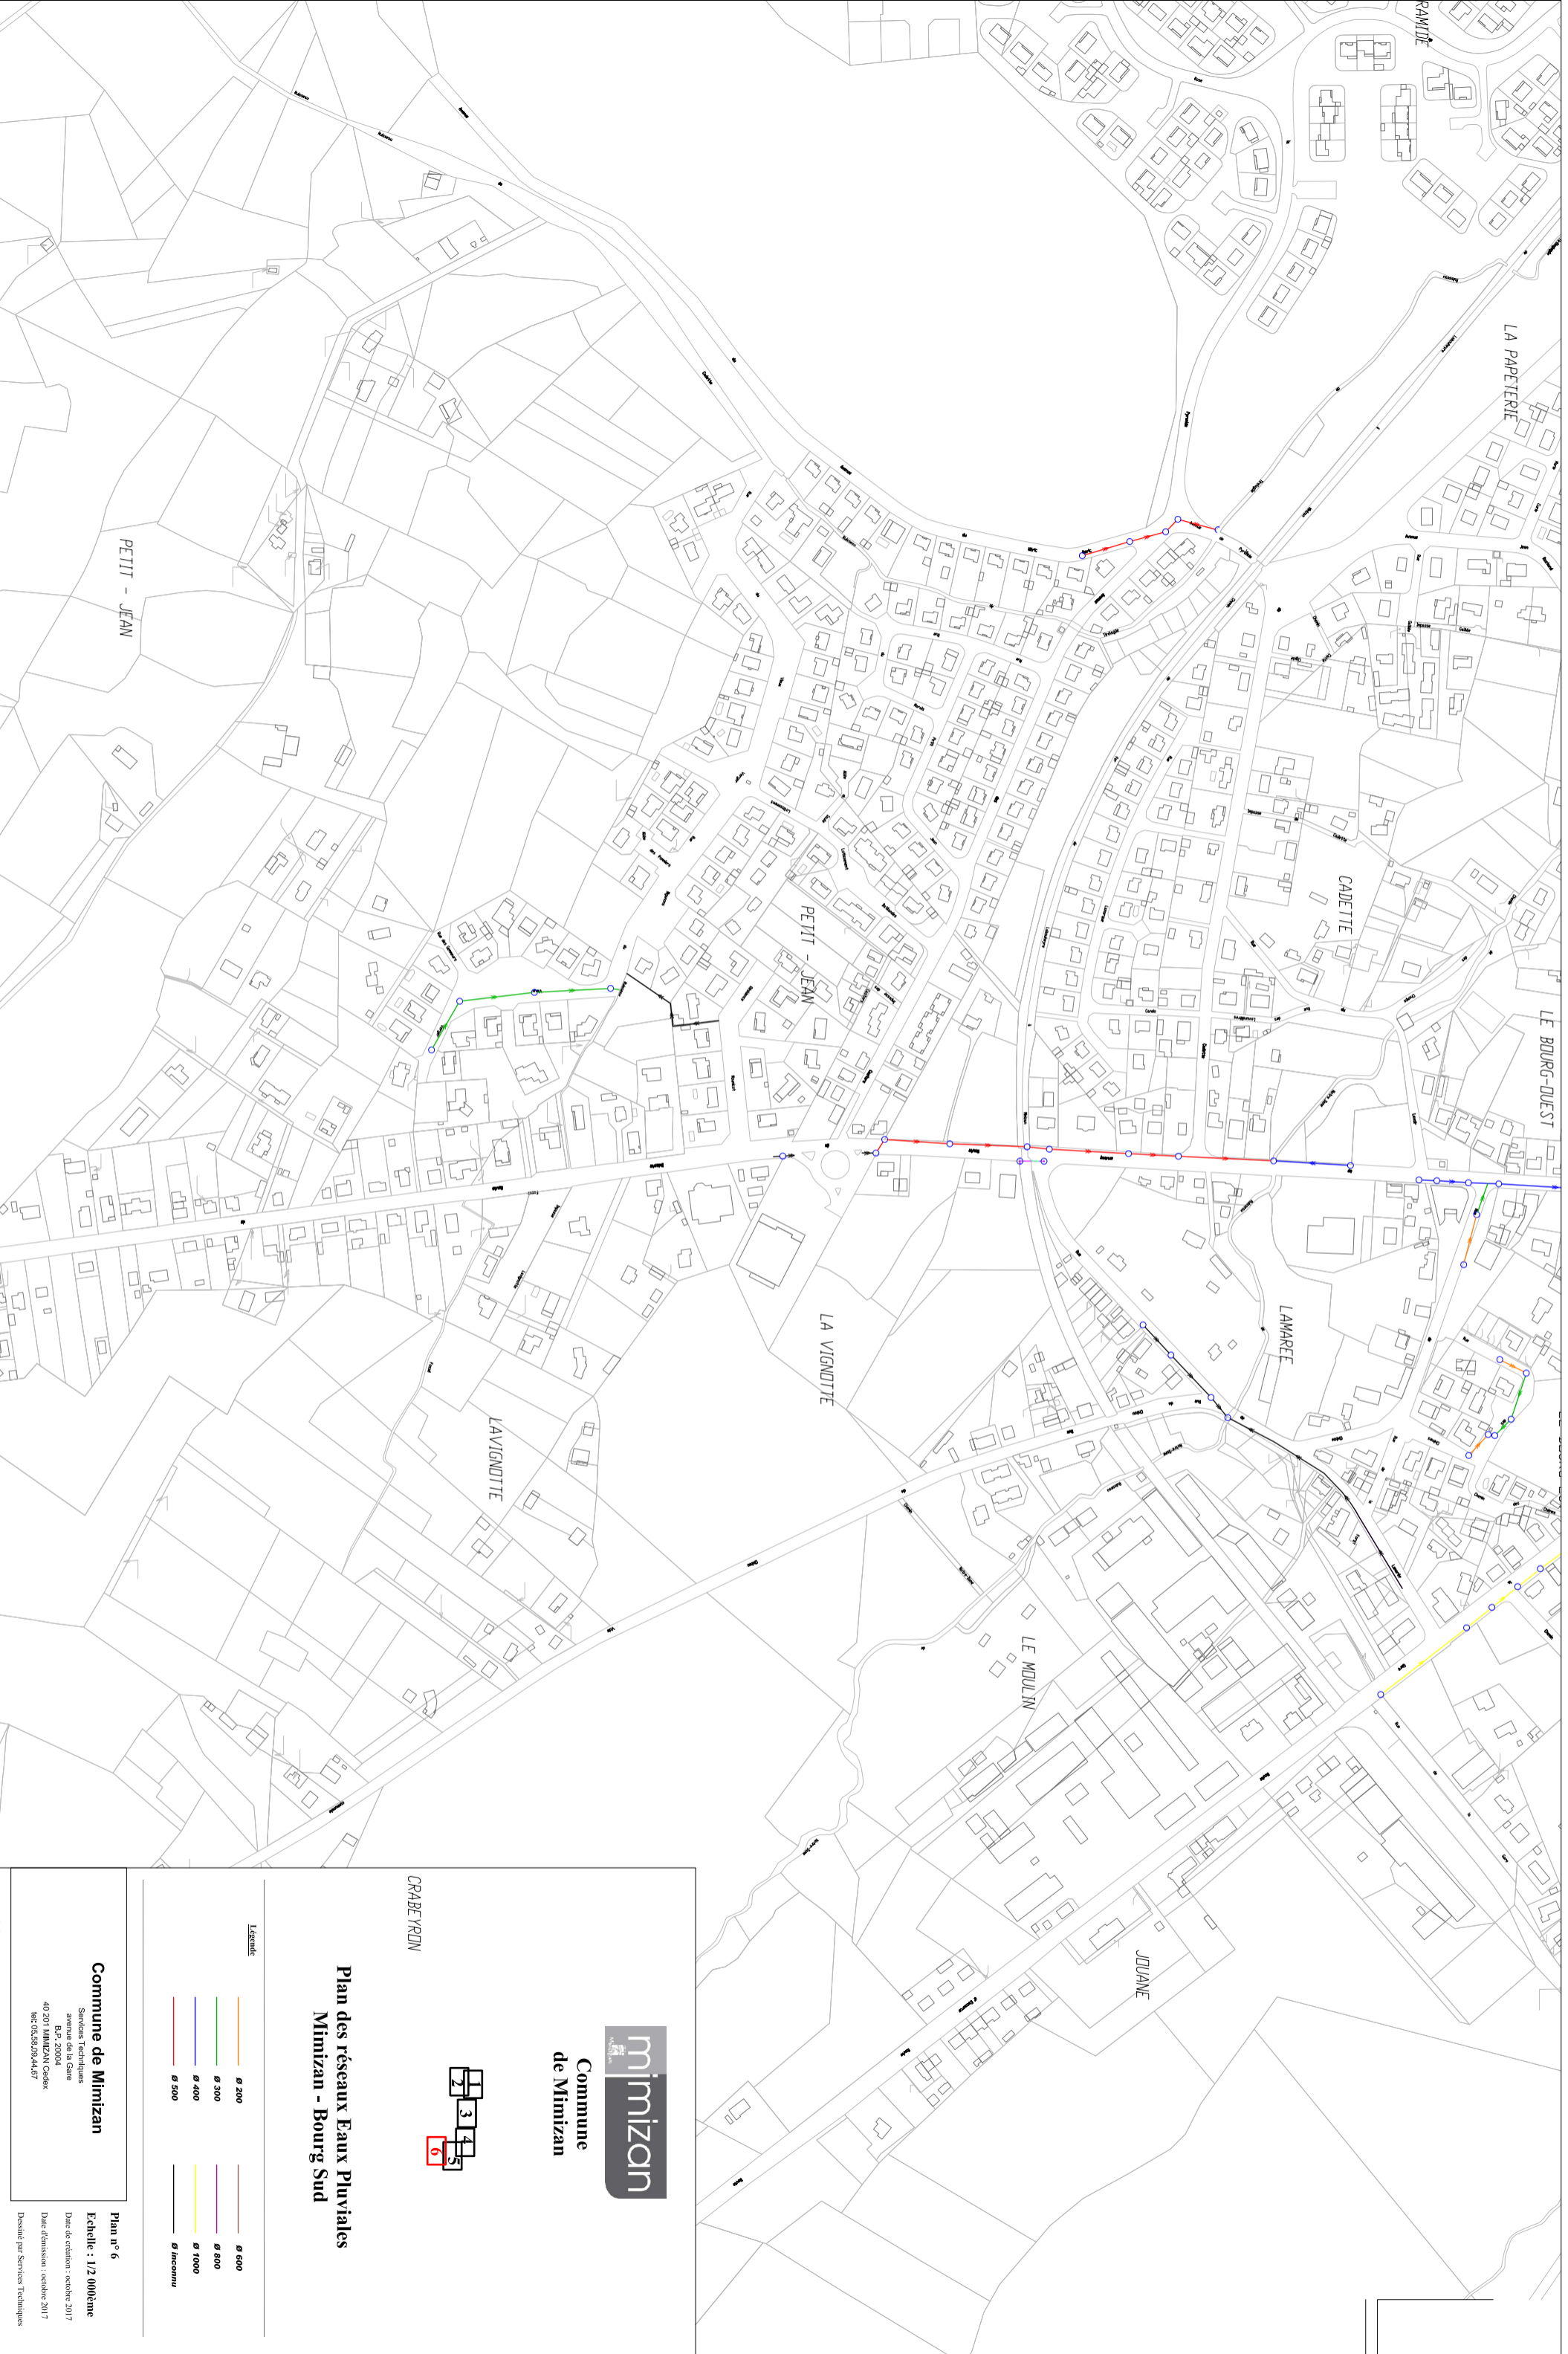

Commune
de Mimizan

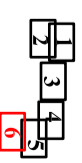

CRABEYRON

**Plan des réseaux Eaux Pluviales
Mimizan - Bourg Sud**

Légende	
	Ø 200
	Ø 300
	Ø 400
	Ø 500
	Ø 600
	Ø 800
	Ø 1000
	Ø incertain

Commune de Mimizan

Services Techniques
avenue de la Gare
B.P. 2004
40 201 MIMIZAN Cedex
tél. 05.63.59.44.07

Plan n° 6

Echelle : 1/20 000ème

Date de création : octobre 2017

Date d'émission : octobre 2017

Dessiné par Services Techniques